


# 2.0 气象山片区

## 2.1 全国重点实验室

一层门厅效果图

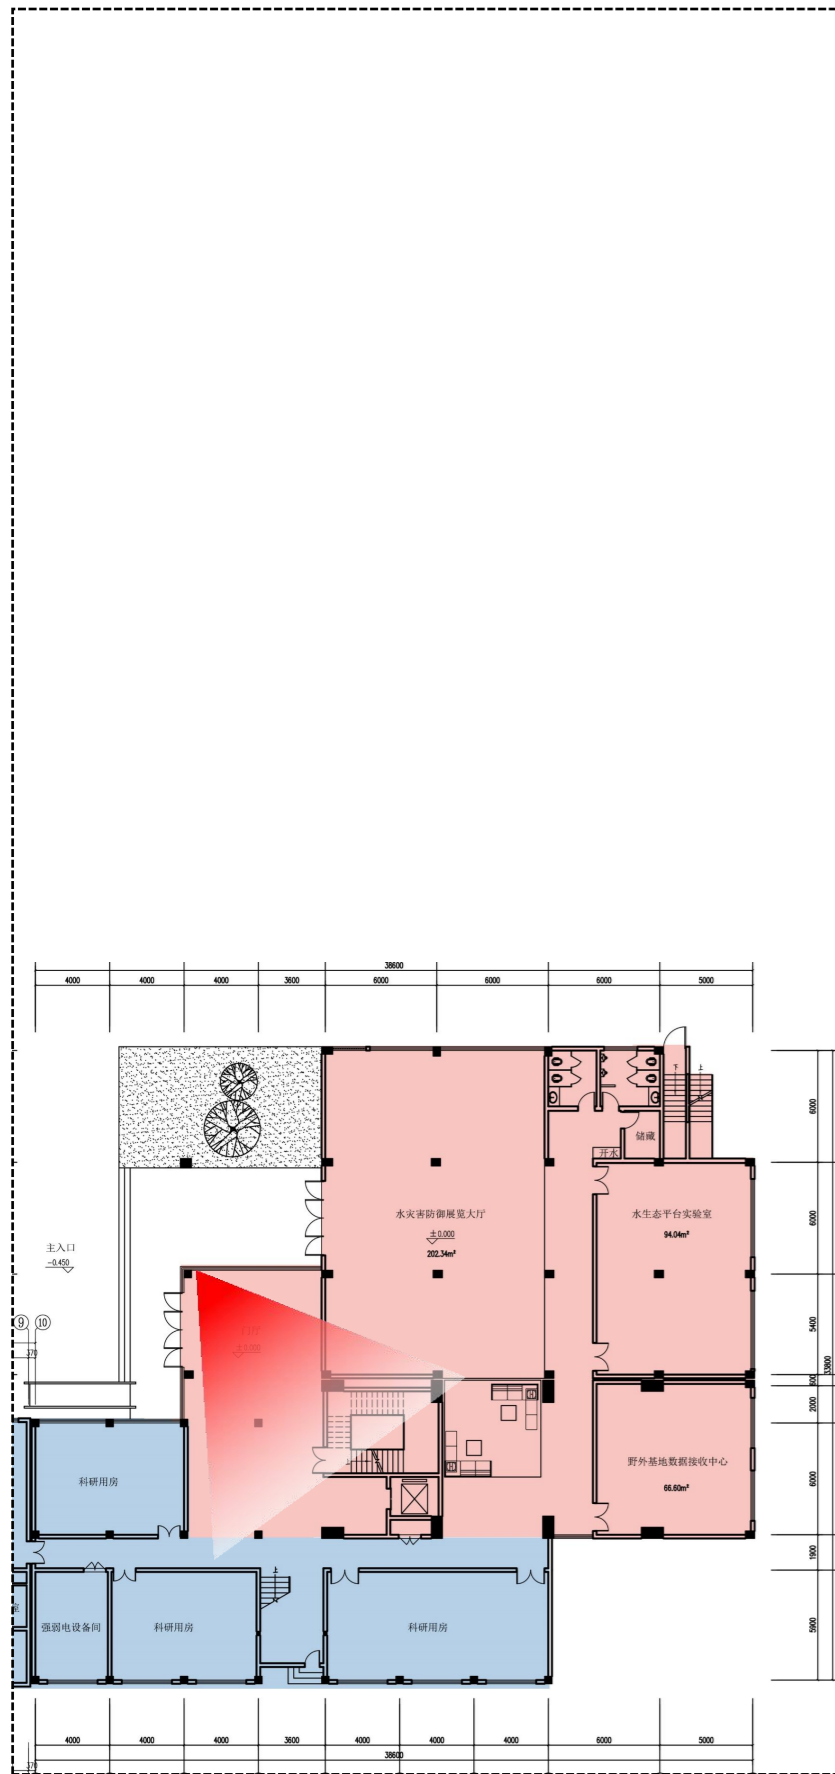

## 2.0 气象山片区

### 2.1 全国重点实验室



铝蜂窝板顶面

A级透光膜

铝蜂窝板柱面

铝蜂窝造型板

铝蜂窝板墙面


环氧无机磨石

不锈钢踢脚线

# 2.0 气象山片区

## 2.1 全国重点实验室

### 一层展厅效果图

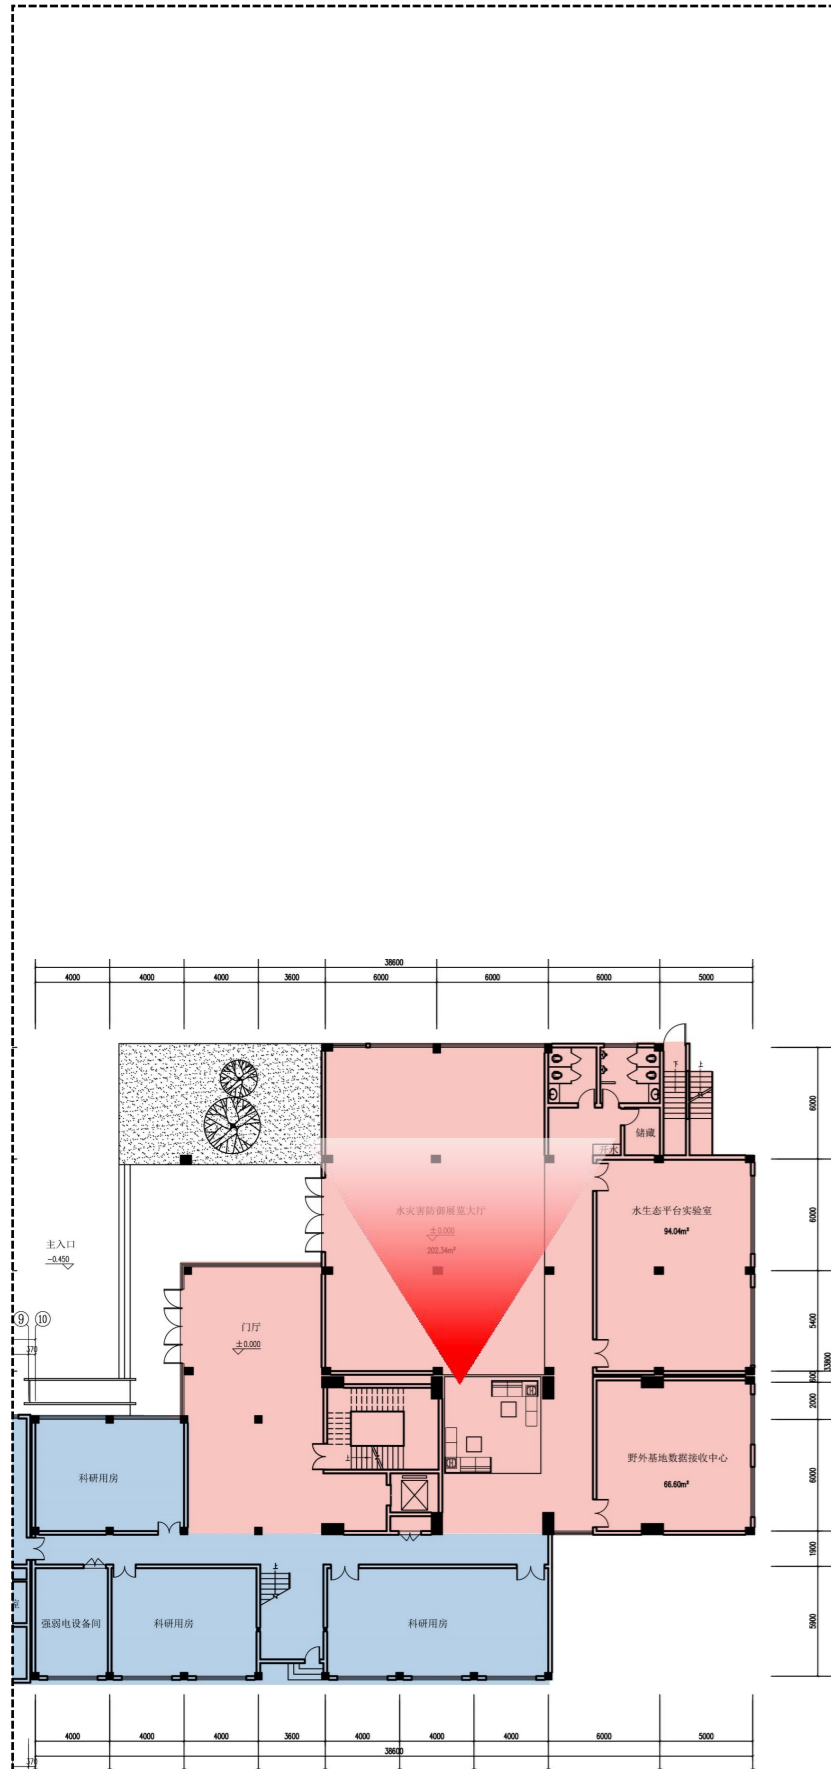

## 2.0 气象山片区

### 2.1 全国重点实验室

### 一层展厅效果图



100\*50\*1.2铝方通顶面

铝蜂窝板墙面

展板、展柜、LED屏（仅示意）


彩色无机磨石

不锈钢踢脚线

# 2.0 气象山片区

## 2.1 全国重点实验室

### 公共过道效果图

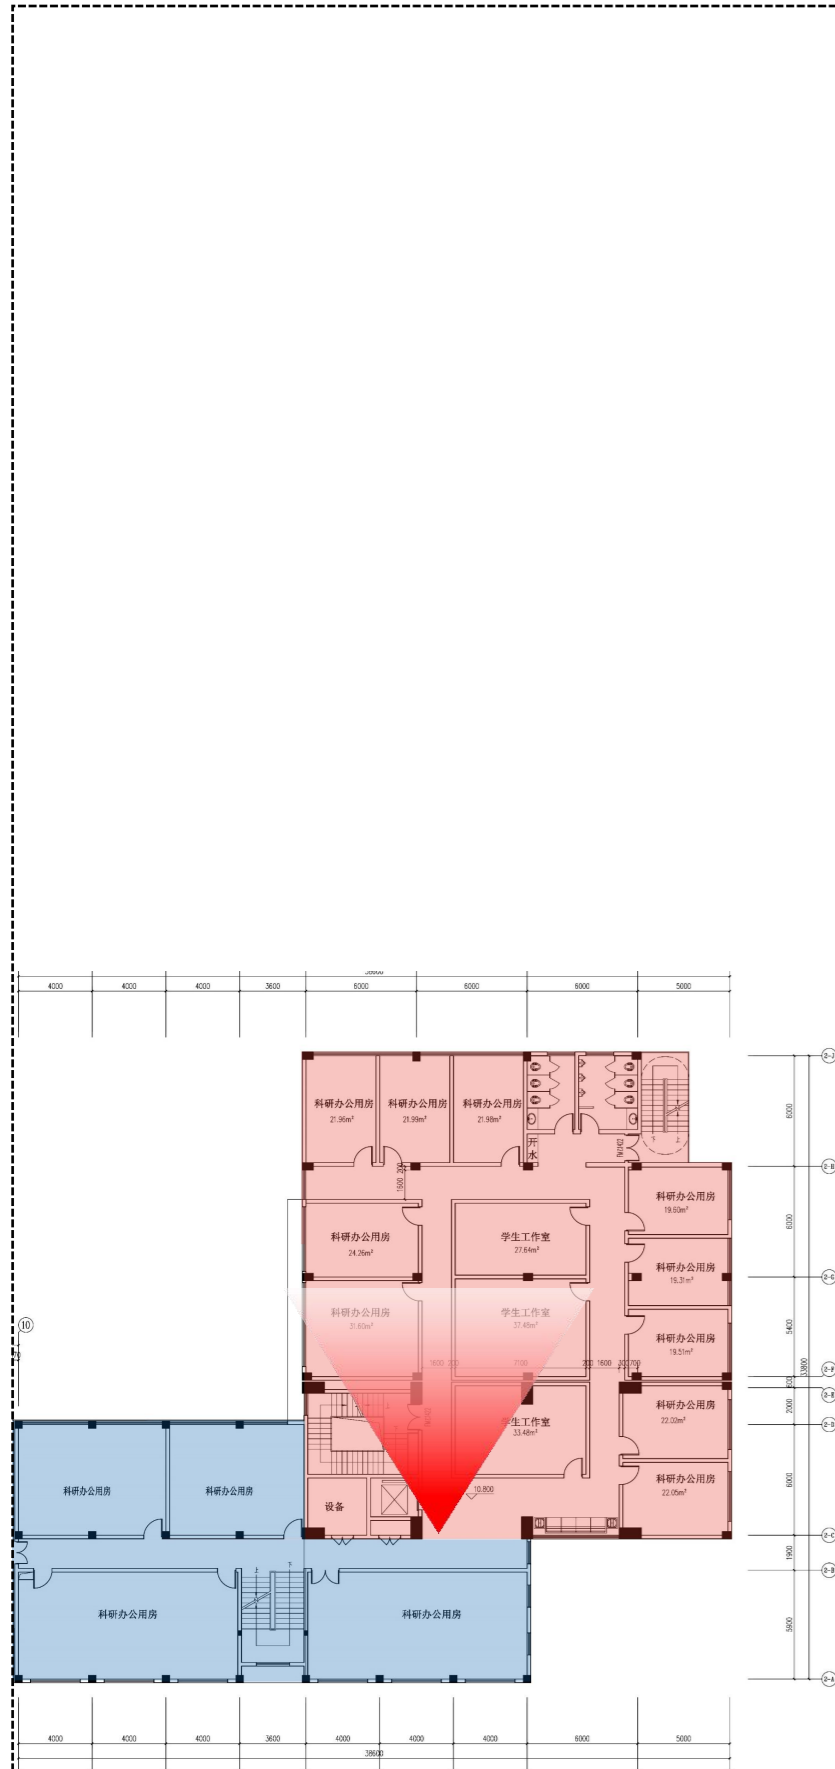

## 2.0 气象山片区

### 2.1 全国重点实验室

#### 公共过道效果图



轻钢龙骨石膏板+无机涂料顶棚

无机涂料墙面


彩色无机磨石

不锈钢踢脚线

# 2.0 气象山片区

## 2.1 全国重点实验室

### 多功能厅效果图

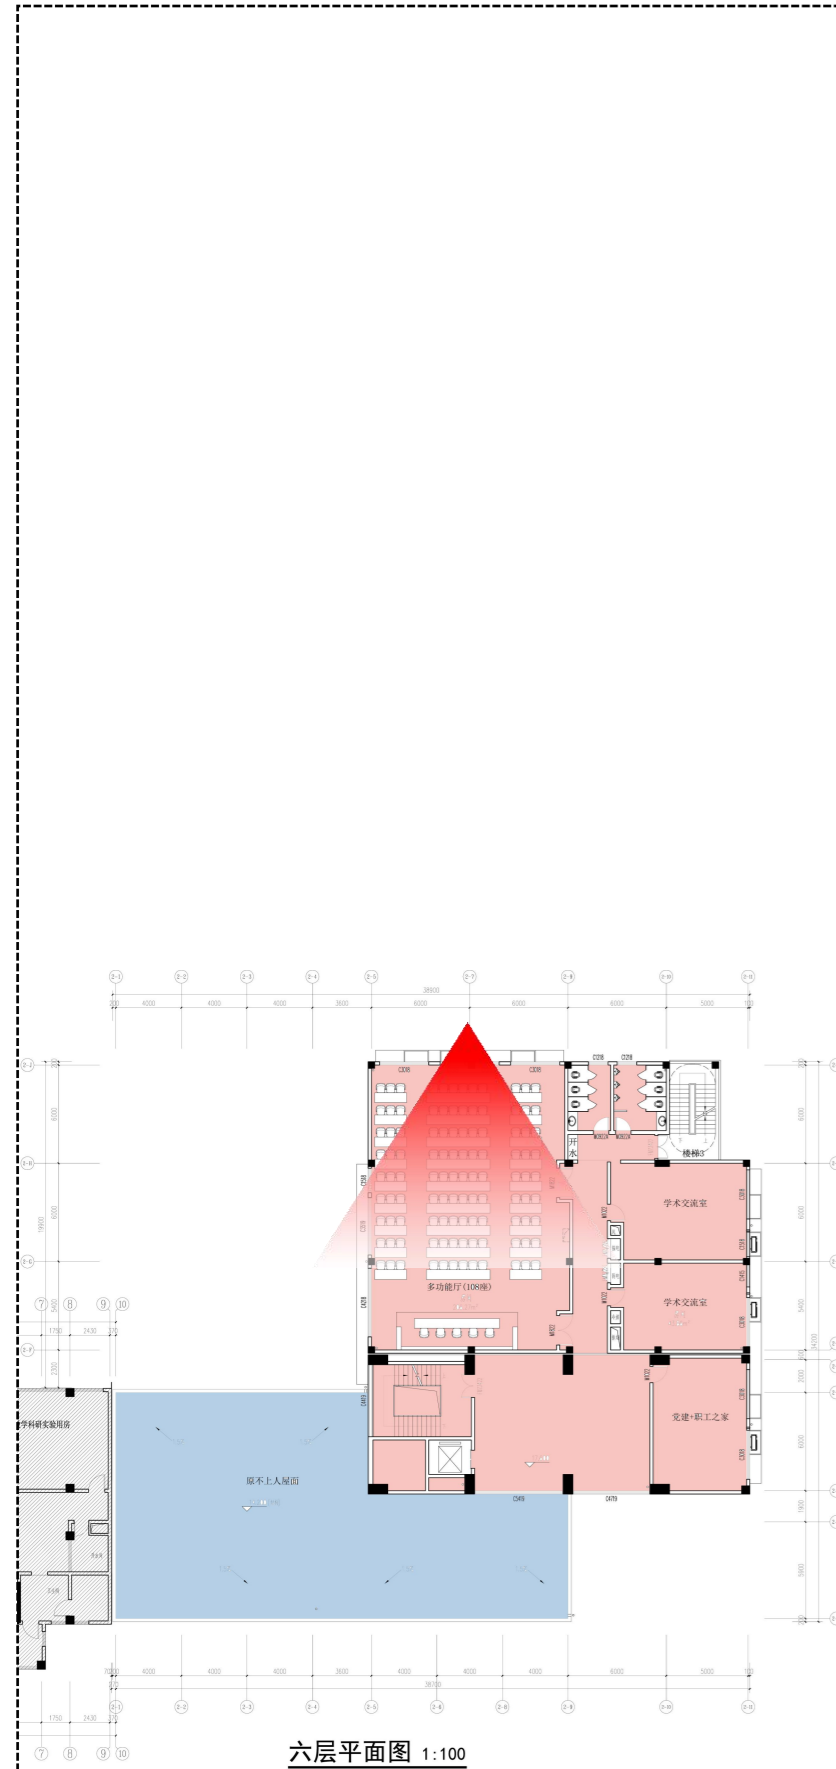

## 2.0 气象山片区

### 2.1 全国重点实验室

### 多功能厅效果图

